


E jelű gerendák bekötése a koszorúba

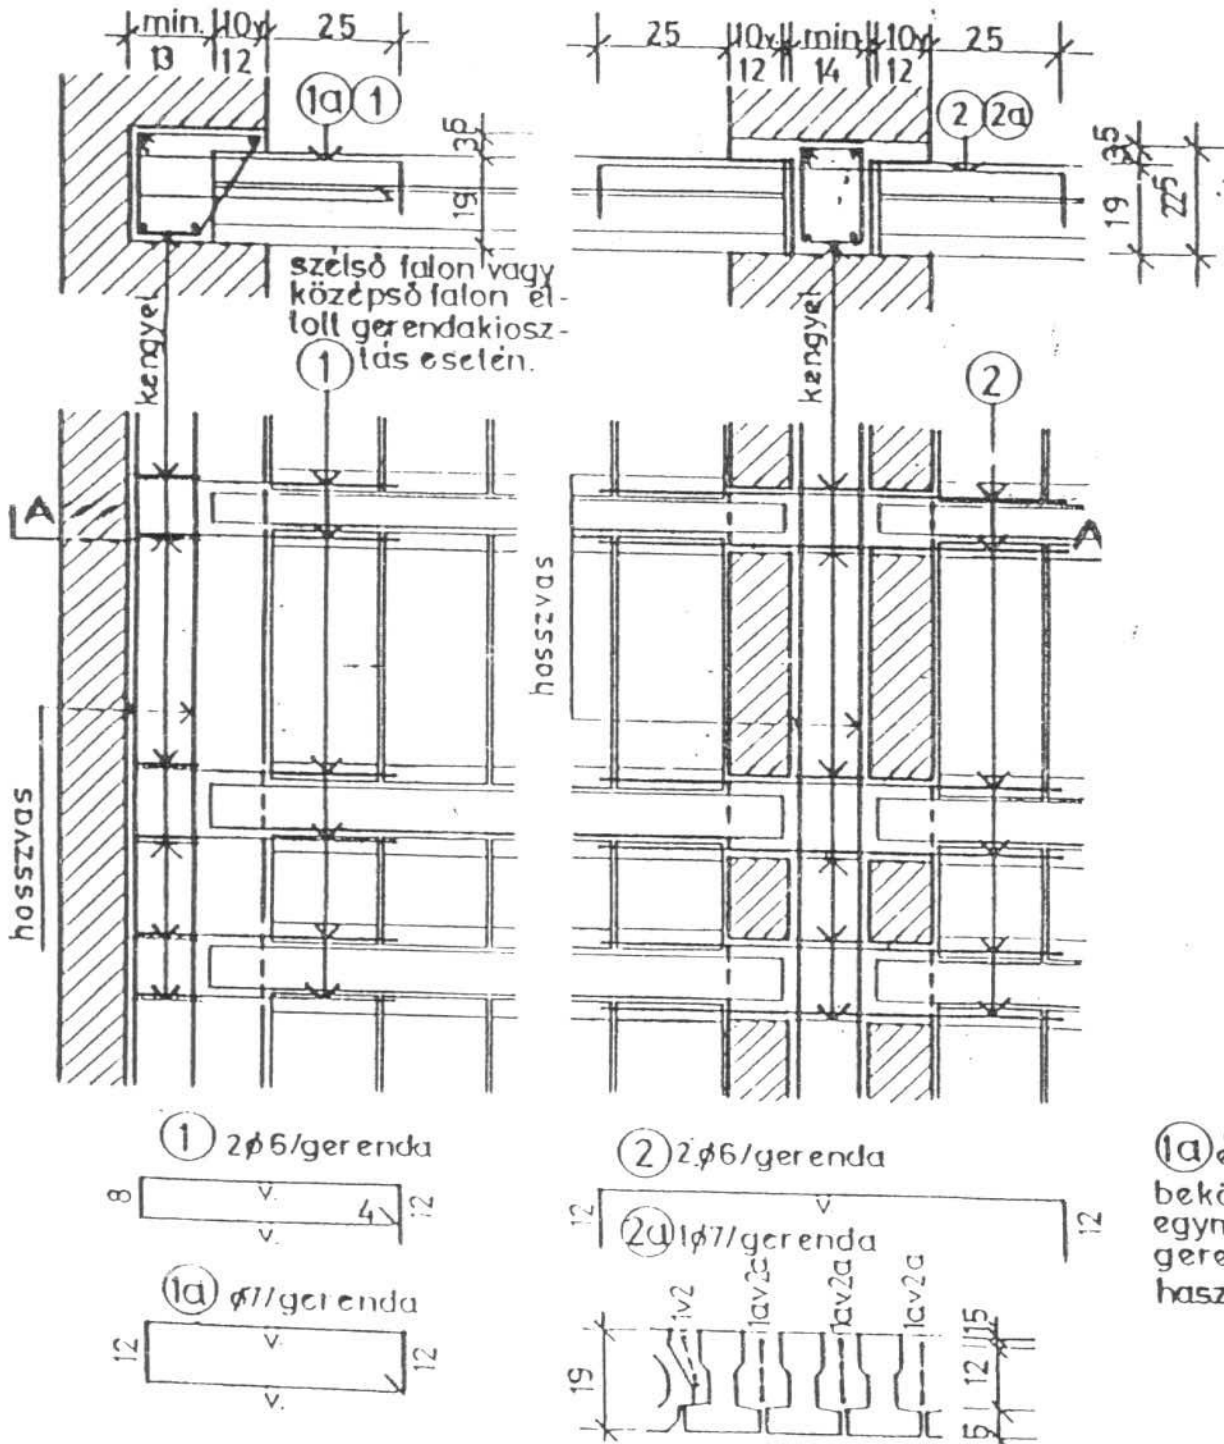

A bekötővasak V jelű hosszait a koszorú méretektől függően kell meghatározni.
Anyagminőségek: kibetonozás: C12-KK (B140) bekötővas B38.24